

ΕΦΗΜΕΡΙΣ ΤΗΣ ΚΥΒΕΡΝΗΣΕΩΣ
ΤΗΣ ΕΛΛΗΝΙΚΗΣ ΔΗΜΟΚΡΑΤΙΑΣ

ΑΘΗΝΑ 10 ΙΑΝΟΥΑΡΙΟΥ 1991	ΤΕΥΧΟΣ ΤΕΤΑΡΤΟ	ΑΡΙΘΜΟΣ ΦΥΛΛΟΥ 6

ΠΕΡΙΕΧΟΜΕΝΑ

ΑΝΑΔΑΣΩΣΕΙΣ
ΑΠΟΦΑΣΕΙΣ

Κήρυξη αναδασωτέας έκτασης 1000 στρεμ. στη θέση Τρίγανη-Σεσσηλιώρη-Πουρνάρι Κοινοτήτων Καρτερίου-Καταβόθρας .. 1

Κήρυξη αναδασωτέων εκτάσεων των τεμαχίων 2703, 2715, 2676, 2674, 2678 εμβαδού συνολικού 787 στρεμ. στη θέση «Πράπα Μάλι - Τρεις Αδελφές» Κοινότητας Πέρδικας, Επαρχίας Θυάμιδος 2

ΑΠΑΛΛΟΤΡΙΩΣΕΙΣ
ΑΠΟΦΑΣΕΙΣ

Αναγκαστική απαλλοτρίωση κτημάτων για την κάλυψη στρατιωτικών αναγκών στη Νήσο Λήμνο 3

Αναγκαστική απαλλοτρίωση ακινήτου στην περιοχή του Δήμου Μεταμόρφωσης για την ανέγερση διδακτηρίου του ενιαίου πολυκλαδικού λυκείου Μεταμορφώσεως 4

Αναγκαστική απαλλοτρίωση έκτασης για την ανέγερση διδακτηρίου του 1ου Δημοτικού Σχολείου Παιανίας Αττικής 5

Αναγκαστική απαλλοτρίωση ακινήτων για διάνοιξη της νέας Λεωφόρου Σταυρού – Ελευσίνας από τη ΔΙΑΤ Ε' 9 μέχρι και τη ΔΙΑΤ. 758 στο Δήμο Μαγούλας Αττικής 6

Καθορισμός των ορίων του αιγιαλού και δημιουργία ζώνης παραλίας στη θέση ΔΑΣΙΑ Κοινότητας Κ. Κοραχιάνας πρό ιδιοκτησίας Βαλέντ. ΘεοτόκηΠαράταση αναστολής έκδοσης οικοδομικών αδειών για ένα τρίμηνο στα Ο.Τ. 146 και 257 του Δήμου Αγ. Παρασκευής 7

ΠΟΛΕΟΔΟΜΙΑ
ΑΠΟΦΑΣΕΙΣ

Παράταση αναστολής έκδοσης οικοδομικών αδειών για ένα τρίμηνο στα Ο.Τ. 146 και 257 του Δήμου Αγ. Παρασκευής 8

Τροποποίηση ρυμοτομικού σχεδίου στο Ο.Τ. 414-415 του Δήμου Ηρακλείου Αττικής 9

Τροποποίηση ρυμοτομικού σχεδίου σε οικόπεδο του Ο.Τ. 85 του Δήμου Αγ. Παρασκευής 10

ΑΝΑΔΑΣΩΣΕΙΣ
ΑΠΟΦΑΣΕΙΣ

Αριθ. 3547 (1)

Κήρυξη αναδασωτέας έκτασης 1000 στρεμ. στη θέση Τρίγανη-Σεσσηλιώρη-Πουρνάρι Κοινοτήτων Καρτερίου-Καταβόθρας.

Ο ΝΟΜΑΡΧΗΣ ΘΕΣΠΡΩΤΙΑΣ

Έχοντας υπόψη:

1. Τις διατάξεις του Ν. 3200/55 περί διοικητικής αποκέντρωσης όπως τροποποιήθηκε και συμπληρώθηκε μεταγενέστερα με το Ν.Δ. 532/70.

2. Τις διατάξεις του άρθρου 117 παρ. 3 του Συντάγματος.

3. Τις διατάξεις του Ν. 998/79 «περί προστασίας των δασών κλπ. και ειδικότερα α) του άρθρου 41 παρ. 1, β) του άρθρου 38 παρ. 1.

4. Τις διατάξεις του Υπουργείου Γεωργίας:

α) 160417/1188/8.7.80, β) 182447/3049/24.9.80.

5. Το γεγονός ότι στις παραπάνω τοποθεσίες εξερράγησαν πυρκαϊές διαδοχικά από 24.7.90 έως 16.8.90 και έκαψαν δημόσιες δασικές εκτάσεις και δάσος αειφύλλων πλατυφύλλων 1000 στρεμ., αποφασίζουμε:

Κηρύσσουμε αναδασωτέα με σκοπό τη φυσική αναγέννηση και αποκατάσταση της χαείσης δασικής βλάστησης τις δημόσιες δασικές εκτάσεις εμβαδού 1000 (χιλίων) που βρίσκεται στις θέσεις Τρίγανη-Σεσσηλιώρη-Πουρνάρι.

Έχει όρια:

Ανατολικά: Με δημόσιες δασικές εκτάσεις

Δυτικά: Με δημόσιες δασικές και κοινοτικές εκτάσεις

Βόρεια Με δημόσιες δασικές και κοινοτικές εκτάσεις

Νότια: Με δημόσιες δασικές και κοινοτικές εκτάσεις.

Η απόφαση αυτή να δημοσιευθεί στην Εφημερίδα της Κυβερνήσεως.

Ηγουμενίτσα, 21 Δεκεμβρίου 1990

Με εντολή Νομάρχη
Ο Διευθυντής
ΣΠ. ΚΑΜΤΣΙΟΣ

ΝΟΜΑΡΧΙΑ ΘΕΣΠΡΩΤΙΑΣ
ΔΙΕΥΘΥΝΣΗ ΔΑΣΩΝ

Ανήκει στην απόφαση του Νομάρχη Θεσπρωτίας αριθμ. 3547/21-12-90



ΑΒΓΔ: καείσα δημόσια έκταση στις περιοχές «Σεσυλιώρη-Τρίγανη-Πουρνάρι» των κοινοτήτων Καταβόθρας-Καρτερίου κηρυσσομένη ως αναδασωτέα.

Απόσπασμα από το φύλλο χάρτη Πάργας, όπου απεικονίζεται η κηρυσσομένη ως αναδασωτέα, δημόσια δασική έκταση στις περιοχές «Σεσυλιώρη-Τρίγανη-Πουρνάρι» των κοινοτήτων Καταβόθρας και Καρτερίου, εμβαδού 1000 στρεμμάτων.

Κλίμακα 1:50.000

Εθεωρήθη
Ηγουμενίτσα 21/12/1990
Ο Νομάρχης

Εθεωρήθη
Ηγ/τσα
Ο Δ/ντής Δασών

Ηγ/τσα 5-10-90
Ο Συντάξας

Μιχάλης [illegible]
Δ/νση Δασών

Αριθ. 3549 (2)

Κήρυξη αναδασωτέων εκτάσεων των τεμαχίων 2703, 2715, 2676, 2674, 2678 εμβαδού συνολικού 787 στρεμ. στη θέση «Πράπα Μάλι - Τρεις Αδελφές» Κοινότητας Πέρδικας, Επαρχίας Θυάμιδος.

Ο ΝΟΜΑΡΧΗΣ ΘΕΣΠΡΩΤΙΑΣ

Έχοντας υπόψη:

1. Τις διατάξεις του Ν. 3200/55 περί διοικητικής αποκέντρωσης όπως τροποποιήθηκε και συμπληρώθηκε μεταγενέστερα με το Ν.Δ. 532/70.

2. Τις διατάξεις του άρθρου 117 παρ. 3 του Συντάγματος.

3. Τις διατάξεις του Ν. 998/79 «περί προστασίας των δασών κλπ. και ειδικότερα α) του άρθρου 41 παρ. 1, β) του άρθρου 38 παρ. 1.

4. Τις διατάξεις του Υπουργείου Γεωργίας:
α) 160417/1188/8.7.80, β) 182447/3049/24.9.80.

5. Το γεγονός ότι στις παραπάνω κοινόχρηστες δασικές εκτάσεις εξεράγη πυρκαϊά στις 14 Μαΐου 1989 και έκαψε δασική βλάστηση αειφύλλων πλατυφύλλων (πρίνου, κουμαριάς, δρυς, σχίνος, σπάρτα), αποφασίζουμε:

Κηρύσσουμε αναδασωτέα, με σκοπό την με φυσική αποκατάσταση αναγέννηση της καείσης δασικής βλάστησης τη Δημόσια δασική έκταση εμβαδού συνολικού 787 στρεμ. που βρίσκεται στη θέση Πράσπα Μάλι - Τρεις Αδελφές.

Προορίζεται όπως απεικονίζεται στο συνημμένο απόσπασμα και έχει όρια:

Ανατολικά: Με όμοιες δασικές εκτάσεις Πέρδικας - Αγιάς - Πρέβεζας.


Δυτικά: Με θάλασσα.

Βόρεια: Με όμοιες δασικές εκτάσεις Πέρδικας.

Νότια: Με ελαιοκτήματα και δασικές εκτάσεις Αγιάς - Πρέβεζας.

Ηγουμενίτσα, 21 Δεκεμβρίου 1990

Με εντολή Νομάρχη
Ο Διευθυντής
ΣΠ. ΚΑΜΤΣΙΟΣ

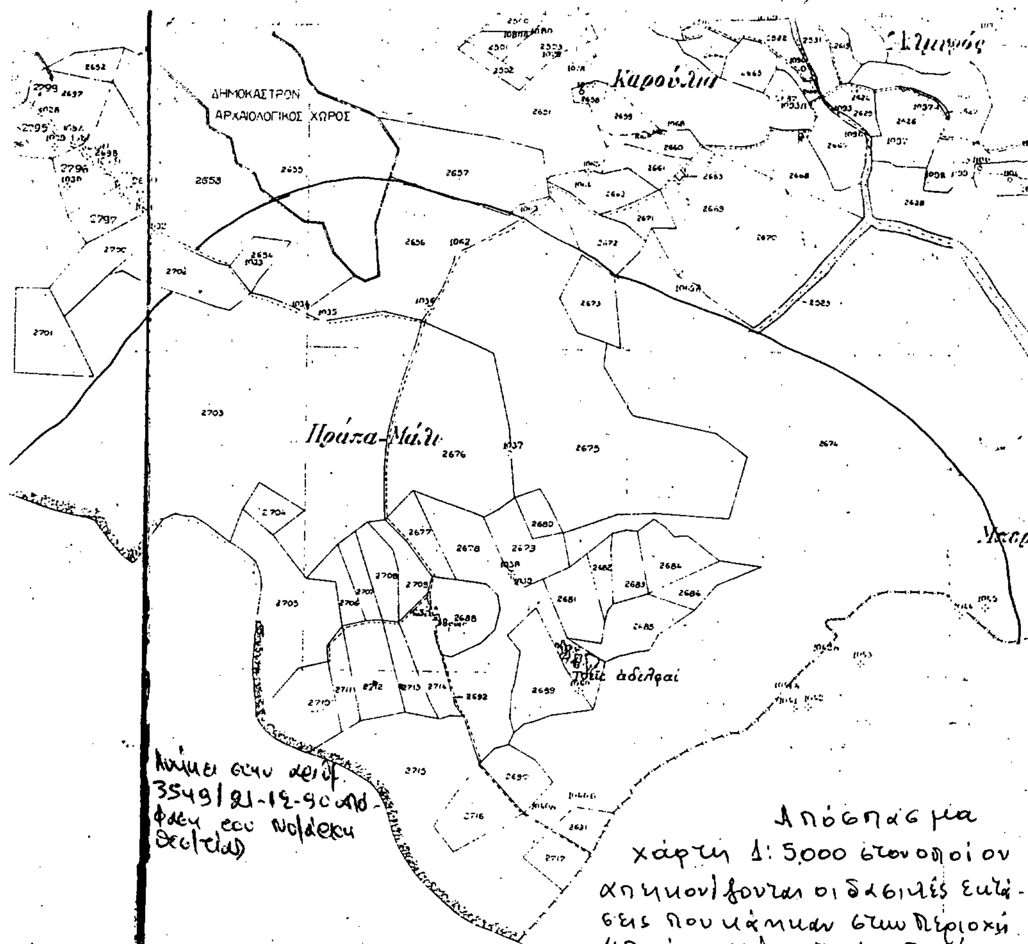

ΑΠΑΛΛΟΤΡΙΩΣΕΙΣ

ΑΠΟΦΑΣΕΙΣ

Αριθ. 1071733/6118/Δ0010 (3)

Αναγκαστική απαλλοτρίωση κτημάτων για την κάλυψη στρατιωτικών αναγκών στη Νήσο Λήμνο.

ΟΙ ΥΠΟΥΡΓΟΙ ΑΝΑΠΛ. ΕΘΝΙΚΗΣ ΑΜΥΝΑΣ ΚΑΙ ΟΙΚΟΝΟΜΙΚΩΝ

Έχοντας υπόψη:

1. Τις διατάξεις του Ν.Δ/τος 797/71 «περί αναγκαστικών απαλλοτριώσεων», σε συνδυασμό με τις διατάξεις του Β.Δ/τος 139/1971 «περί της αρμοδιότητοας των Νομαρχών προς κήρυξιν αναγκαστικών τινων απαλλοτριώσεων».

2. Τις διατάξεις του Νόμου ΓΣΙΣΤ/1907 και τις διατάξεις του Νόμου 4442/1929 «περί κυρώσεως του από 21 Σεπτεμβρίου 1926 Ν.Δ/τος «περί Στρατιωτικών και Ναυτικών Εισφορών και Ναυλώσεων» όπως έχουν τροποποιηθεί.

3. Τη γνωμοδότηση του Γενικού Επιτελείου Στρατού Φ.913.1/94/600985/11.10.89.

4. Την Υ.1019/20.4.90 (ΦΕΚ 286/20.4.90 τ.Β'), απόφαση του Πρωθυπουργού, σχετικά με ανάθεση αρμοδιοτήτων Υπουργού Εθνικής Άμυνας στον Αναπλ. Υπουργό Εθνικής Άμυνας, αποφασίζουμε:

Κηρύσσουμε την αναγκαστική απαλλοτρίωση για λόγους δημόσιας ωφέλειας και ειδικότερα για την κάλυψη στρατιωτικών αναγκών, έκτασης συνολικού εμβαδού 176.614 μ2 που βρίσκεται στις περιοχές Φοροδομάνδρας της Κοινοτητας Κάσπακα, Βουνί των Κοινοτήτων Κατάλακου και Δάφνης και Καμλιάφκι της Κοινότητας Δάφνης της Νήσου Λήμνου που φαίνεται στα με Α.Α.Κ. 1517/26.11.89, 1518/26.11.89, 1519/26.11.89 και 1520/26.11.89 κτηματολογικά διαγράμματα και τους αντίστοιχους κτηματολογικούς πίνακες που έχει συντάξει ο Δ. Μουστάκας ΔΕΑ (ΜΧ), Τοπογράφος Μηχανικός και έχει θεωρήσει ο ΑΝΧΗΣ (ΤΧ) Κούστας Δημήτριος.

Στην έκταση που απαλλοτριώνεται προβάλλουν δικαιώματα κυριότητας οι: 1) Αθανάσιος Κεραμίδης 2) Ιωάννης Κερεμίδης κ.λ.π.

Η απαλλοτρίωση κηρύσσεται υπέρ του Δημοσίου και με δαπάνη του Ταμείου Εθνικής Άμυνας.

Η απόφαση αυτή να δημοσιευθεί στην Εφημερίδα της Κυβερνήσεως.

Αθήνα, 20 Δεκεμβρίου 1990

ΟΙ ΥΠΟΥΡΓΟΙ

ΑΝΑΠΛ. ΕΘΝΙΚΗΣ ΑΜΥΝΗΣ — **ΑΛ. ΠΑΠΑΔΟΓΓΟΝΑΣ**

ΟΙΚΟΝΟΜΙΚΩΝ — **ΙΩΑΝΝΗΣ ΠΑΛΑΙΟΚΡΑΣΣΑΣ**

Αριθ. 1047042/3927/0010 (4)

Αναγκαστική απαλλοτρίωση ακινήτου στην περιοχή του Δήμου Μεταμόρφωσης για την ανέγερση διδακτηρίου του ενιαίου πολυκλαδικού λυκείου Μεταμορφώσεως.

ΟΙ ΥΠΟΥΡΓΟΙ ΟΙΚΟΝΟΜΙΚΩΝ ΚΑΙ ΕΘΝΙΚΗΣ ΠΑΙΔΕΙΑΣ ΚΑΙ ΘΡΗΣΚΕΥΜΑΤΩΝ

Έχοντας υπόψη:

Τις διατάξεις του Ν.Δ/τος 797/71 «περί αναγκαστικών απαλλοτριώσεων», σε συνδυασμό με τις διατάξεις του Β.Δ/τος 139/1971 «περί της αρμοδιότητοας των Νομαρχών προς κήρυξιν αναγκαστικών τινων απαλλοτριώσεων».

2. Τις διατάξεις του άρθρου 17 του Α.Ν. 627/1969 «περί Οργανισμού Σχολικών Κτιρίων» σε συνδυασμό με τις διατάξεις του Ν. 513/1976.

3. Το από 21.2.1990 απόσπασμα πρακτικού από τη συνεδρίαση με αριθ. 102 του Διοικητικού Συμβουλίου του Οργανισμού Σχολικών Κτιρίων.

4. Το από 5.7.89 πρακτικό καταλληλότητας της απαλλοτριούμενης έκτασης, καταρτίστηκε από την κατά Νόμο Επιτροπή, αποφασίζουμε:

Κηρύσσουμε την αναγκαστική απαλλοτρίωση για λόγους δημόσιας ωφέλειας και ειδικότερα για την ανέγερση του Ενιαίου Πολυκλαδικού Λυκείου Μεταμόρφωσης, έκτασης συνολικού εμβαδού 13.700 τ.μ. στην περιοχή του Δήμου Μεταμόρφωσης, που φαίνεται με στοιχεία ΑΒΓΔΑ στο με κλίμακα 1:500 κτηματολογικό διάγραμμα - πίνακα που έχει συντάξει ο Χρήστος Τζεμόπουλος και έχει θεωρήσει ο Προϊστάμενος Διεύθυνσης Γηπέδων του ΟΣΚ Γεώργιος Μορφόπουλος την 8.6.90.

Στην έκταση που απαλλοτριώνεται προβάλλουν δικαιώματα κυριότητας.

α) Τζώνης Θεόδωρος, β) Μπουρναβέα Αικατερίνη, γ) Δέδε Ξανθή.

Η απόφαση αυτή να δημοσιευθεί στην Εφημερίδα της Κυβερνήσεως.

Αθήνα, 20 Δεκεμβρίου 1990

ΟΙ ΥΠΟΥΡΓΟΙ

ΟΙΚΟΝΟΜΙΚΩΝ — **ΙΩΑΝΝΗΣ ΠΑΛΑΙΟΚΡΑΣΣΑΣ**

ΕΘΝΙΚΗΣ ΠΑΙΔΕΙΑΣ ΚΑΙ ΘΡΗΣΚΕΥΜΑΤΩΝ — **Β. ΚΟΝΤΟΓΙΑΝΝΟΠΟΥΛΟΣ**

Αριθ. 1077254/6396/Δ0010 (5)

Αναγκαστική απαλλοτρίωση έκτασης για την ανέγερση διδακτηρίου του 1ου Δημοτικού Σχολείου Παιανίας Αττικής.

ΟΙ ΥΠΟΥΡΓΟΙ ΟΙΚΟΝΟΜΙΚΩΝ ΚΑΙ ΕΘΝΙΚΗΣ ΠΑΙΔΕΙΑΣ ΚΑΙ ΘΡΗΣΚΕΥΜΑΤΩΝ

Έχοντας υπόψη:

1. Τις διατάξεις του Ν. Δ/τος 797/1971 «περί αναγκαστικών απαλλοτριώσεων», σε συνδιασμό με τις διατάξεις του Β. Δ/τος 139/1971 «περί της αρμοδιότητος των Νομαρχών προς κήρυξιν αναγκαστικών τινών απαλλοτριώσεων».

2. Τις διατάξεις του άρθρου 17 του Α.Ν. 627/1968 «περί Οργανισμού Σχολικών Κτιρίων», σε συνδιασμό με τις διατάξεις του Ν. 513/1976.

3. Το από 7.3.90 απόσπασμα πρακτικού από τη συνεδρίαση με αριθ. 1694 του Διοικητικού Συμβουλίου του Οργανισμού Σχολικών Κτιρίων.

4. Το από 17.9.76 πρακτικό καταλληλότητας της απάλλοτριούμενης έκτασης, που καταρτίσθηκε από την κατά Νόμο Επιτροπή, αποφασίζουμε:

Κηρύσσουμε την αναγκαστική απαλλοτρίωση, για λόγους δημόσιας ωφέλειας και ειδικότερα για την ανέγερση διδακτηρίου του 1ου Δημοτικού Σχολείου Παιανίας Αττικής, έκτασης συνολικού εμβαδού 5.970 ² που βρίσκεται εκτός σχεδίου στη θέση Καζάνι Ντομάκου Παιανίας μεταξύ των δρόμων Όθωνος Χούντα και Βασ. Φρειδερίκης και εικονίζεται με κλίμακα 1:500 και με τα στοιχεία Α-Β-Γ-Δ-Ε-Α στο από Απρίλιο 1990 κτηματολογικό διάγραμμα – πίνακα του Μηχανικού Γρηγόρη Κώτσηρα, το οποίο έχει θεωρήσει ο Προϊστάμενος Διευθύνσεων Γηπέδων του Ο.Σ.Κ., Γεώργιος Μορφόπουλος.

Στην έκταση που απαλλοτριώνεται προβάλλουν δικαιώματα κυριότητας οι: Παναγιώτης Σταματίου, Αθανάσιος Γιαννάκος κ.λπ.

Η απαλλοτρίωση κηρύσσεται υπέρ και με δαπάνη του οργανισμού Σχολικών Κτιρίων.

Η απόφαση αυτή να δημοσιευθεί στην Εφημερίδα της Κυβερνήσεως.

Αθήνα, 20 Δεκεμβρίου 1990

ΟΙ ΥΠΟΥΡΓΟΙ

ΟΙΚΟΝΟΜΙΚΩΝ — **Ι. ΠΑΛΑΙΟΚΡΑΣΣΑΣ**

ΕΘΝΙΚΗΣ ΠΑΙΔΕΙΑΣ ΚΑΙ ΘΡΗΣΚΕΥΜΑΤΩΝ — **ΒΑΣ. ΚΟΝΤΟΓΙΑΝΝΟΠΟΥΛΟΣ**

Αριθ. 1074647/6159/Δ0010 (6)

Αναγκαστική απαλλοτρίωση ακινήτων για διάνοιξη της νέας Λεωφόρου Σταυρού – Ελευσίνας από τη ΔΙΑΤ Ε' 9 μέχρι και τη ΔΙΑΤ. 758 στο Δήμο Μαγούλας Αττικής.

ΟΙ ΥΠΟΥΡΓΟΙ ΟΙΚΟΝΟΜΙΚΩΝ ΚΑΙ ΠΕΡΙΒΑΛΛΟΝΤΟΣ, ΧΩΡ. ΚΑΙ ΔΗΜΟΣΙΩΝ ΕΡΓΩΝ

Έχοντας υπόψη:

1. Τις διατάξεις του Ν. Δ/τος 797/1971 «περί αναγκαστικών απαλοτριώσεων», σε συνδιασμό με τις διατάξεις του Β. Δ/τος 139/1971 «περί της αρμοδιότητος των Νομαρχών προς κήρυξιν αναγκαστικών τινών απαλλοτριώσεων».

2. Τις διατάξεις του άρθρου 23 του από 25 Νοεμβρίου 1929 Διατάγματος «περί κωδικοποιήσεως των περί κατασκευής και συντηρήσεως οδών κειμένων διατάξεων».

3. Τις διατάξεις του άρθρου 1 του Ν. 653/1977 «περί υποχρεώσεως των παροδίων ιδιοκτητών δια την διάνοιξιν Εθνικών οδών κ.λπ.», όπως συμπληρώθηκαν με τις παρ. 9 και 10 του άρθρου 62 του Ν. 947/1979 και την παρ. 4 του άρθρου 9 του Ν. 960/1979, για την εκτέλεση των οποίων εκδόθηκε το Π.Δ. 929/1979, αποφασίζουμε:

Κηρύσσουμε την αναγκαστική απαλλοτρίωση, για λόγους δημόσιας ωφέλειας και ειδικότερα για τη διάνοιξη της νέας Λεωφόρου Σταυρού Ελευσίνας από τη ΔΙΑΤ Ε'9 μέχρι τη ΔΙΑΤ 758 στο Δήμο Μαγούλας Αττικής έκτασης συνολικού εμβαδού 106.196,01 $μ^2$ που φαίνεταaι με κλίμακα 1:500 στο από 5.3.90 κτηματολογικό διάγραμμα του Μαν.

Κοκκινάκη και στον αντίστοιχο με την ίδια ημερομηνία κτηματολογικό πίνακα, τα οποία έχει θεωρήσει ο αρμόδιος Διευθυντής του Υπουργείου Περιβάλλοντος, Χωροταξίας και Δημοσίων Έργων Κων. Δεσύπρης στις 8.3.1990.

Στην έκταση που απαλλοτριώνεται προβάλλουν δικαιώματα κυριότητας οι: 1) Τσαντήλας Χρήστος του Δημητρίου 2) Ρεντούμης Κυριάκος του Αγγέλου κ.λπ.

Η απαλλοτρίωση κηρύσσεται υπέρ του Δημοσίου και με δαπάνη:

α) Του Δημοσίου που θα αντιμετωπιστεί από τις πιστώσεις για έργα Δημοσίων Επενδύσεων αρμοδιότητας Υπουργείου Περιβάλλοντος Χωροταξίας και Δημοσίων Έργων, αριθ. έργου 8568000 και β) των παρόδιων ιδιοκτητών που ωφελούνται, με τις προϋποθέσεις του νόμου.

Η απόφαση αυτή να δημοσιευθεί στην Εφημερίδα της Κυβερνήσεως.

Αθήνα, 20 Δεκεμβρίου 1990

ΟΙ ΥΠΟΥΡΓΟΙ

ΟΙΚΟΝΟΜΙΚΩΝ
Ι. ΠΑΛΑΙΟΚΡΑΣΣΑΣ

ΠΕΡΙΒΑΛΛΟΝΤΟΣ, ΧΩΡΟΤΑΞΙΑΣ ΚΑΙ ΔΗΜΟΣΙΩΝ ΕΡΓΩΝ
ΣΤΕΦΑΝΟΣ ΜΑΝΟΣ

Αριθ. Πρωτ. ΚΥ/573 (7)

Καθορισμός των ορίων του αιγιαλού και δημιουργία ζώνης παραλίας στη θέση ΔΑΣΙΑ Κοινότητας Κ. Κορακιάνας πρό ιδιοκτησίας Βαλέντ. Θεοτόκη.

Ο ΝΟΜΑΡΧΗΣ ΚΕΡΚΥΡΑΣ

Έχοντας υπόψη:

1. Τις διατάξεις των άρθρων 1 μέχρι και 7 του Α.Ν. 2344/1940 «περί αιγιαλού και παραλίας», όπως τροποποιήθηκαν και συμπληρώθηκαν με τις διατάξεις: α) Του άρθρου 13 του Ν. 1078/1980 και β) του άρθρου 23 του Ν. 1337/1983.

2. Τις διατάξεις της παρ. 9 του άρθρου 1 του Κεφαλαίου Β' της 0.208/181/26.4.1982 (ΦΕΚ 214/26.4.1982 τ.Β') κοινής απόφασης των Υπουργών Προεδρίας Κυβερνήσεως και Οικονομικών «Αναμόρφωση Συλλογικών Οργάνων Γνωμοδοτικής και Αποφασιστικής Αρμοδιότητας του Υπουργείου Οικονομικών».

3. Την από 20.7.90 έκθεση της επιτροπής καθορισμού των ορίων του αιγιαλού και παραλίας και θέσεων αμμοληψίας», που καθόρισε τα όρια του αιγιαλού και της παραλίας στην περιοχή ΔΑΣΙΑ της κοινότητας Κ. Κορακιάνας και το από Απρίλη 1989 τοπογραφικό διάγραμμα με κλίμακα 1:500 τοπογραφικό διάγραμμα του Γεωργίου Αρμένη πολιτικού μηχανικού που θεωρήθηκε την 20.7.90 από τη Δ/νση Τεχνικών Υπηρεσιών της Νομαρχίας Κερκύρας και συνοδεύει την έκθεση της προαναφερόμενης Επιτροπής.

4. Τη σύμφωνη γνώμη του Γενικού Επιτελείου Ναυτικού, που διατυπώθηκε στο 544.5/507/22.8.90 έγγραφό του.

5. Τις διατάξεις του άρθρου 1 της παρ. 1 του Ν. 3200/1955 (ΦΕΚ 97/Α'/1955) «περί διοικητικής αποκεντρώσεως» σε συνδυασμό με τις διατάξεις του από 28.6.1955 Β.Δ. «περί εξαιρέσεως από της κατά το άρθρον 1 παρ. 1 του Ν. 3200/1955 αρμοδιότητος των Νομαρχών, αντικειμένων τινων αρμοδιότητος του Υπουργού Οικονομικών», του Β.Δ. 704/1970 και του άρθρου 1 παρ. 5 του Π.Δ. 71/1984, για μεταβίβαση αρμοδιοτήτων του Υπουργού Οικονομικών στους Νομάρχες και στις περιφερειακές αρχές διανομαρχιακού επιπέδου, αποφασίζουμε:

1. Επικυρώνουμε την από 20.7.90 έκθεση της Επιτροπής καθορισμού των ορίων του αιγιαλού και παραλίας και θέσεων αμμοληψίας, καθώς και το από Απρίλη 1989 τοπογραφικό διάγραμμα, που τη συνοδεύει, το οποίο συντάχθηκε από τον Γεώργιο Αρμένη Πολιτικό Μηχανικό με κλίμακα 1:500 και θεωρήθηκε την 20.7.90 από τη Διεύθυνση Τεχνικών Υπηρεσιών της Νομαρχίας Κέρκυρας επί του οποίου η πιο πάνω Επιτροπή, καθόρισε τα όρια του αιγιαλού, στην θέση ΔΑΣΙΑ της κοινότητας Κ. Κορακιάνας και τα όρια της παραλίας στην ίδια θέση.

Η απόφαση αυτή, μαζί με την έκθεση της επιτροπής και το διάγραμμα, να δημοσιευθούν στην Εφημερίδα της Κυβερνήσεως.

Κέρκυρα, 21 Δεκεμβρίου 1990

Ο Νομάρχης
ΘΕΟΦΙΛΟΣ ΒΑΣΙΛΕΙΟΥ

ΕΚΘΕΣΗ

Επιτροπής καθορισμού των ορίων του αιγιαλού και παραλίας (άρθ. 74 Π.Δ. 636/77) διά τον καθορισμό το πρώτον των ορίων του Αιγιαλού και Παραλίας Δασιάς Κοινότητας Κάτω Κορακιάνας Νήσου Κέρκυρας προ ιδιοκτησίας Κληρονόμων Βαλεντίνης Θεοτόκη.

Εν Κέρκυρα τη 20.7.1990 οι υπογεγραμμένοι:

1. Αργυρού Αθανασία, Προϊστ. Κτημ. Υπηρ. Κέρκυρας.
2. Παπαϊωάνου Τρ., Κεντρικός Λιμενάρχης Κέρκυρας,
3. Μαρία Παπαναστασίου, Προϊσταμένη Δ.Τ.Υ.Ν. Κερκυρας,

αποτελούντες την επιτροπή καθορισμού των ορίων του αιγιαλού δυνάμει του άρθ. 74 του Π.Δ. 636/77 και της υπ' αριθμ. 1695/21.2.89 εντολής του Προέδρου αυτής μετέβημεν επί τόπου εις την προαναφερόμενην περιοχήν την 7.2.1990.

Λαβόντες υπόψιν:

1. Την αίτηση των κληρονόμων Βαλεντίνης Θεοτόκη δια την οποίας ζητείται ο καθορισμός των ορίων του αιγιαλού - παράλίας εις την ανωτέρω περιοχή.

2. Το υπό του Απριλίου 1989 συνταχθέν την Γεωργίου Αρμένη τοπογραφικόν και υψομετρικόν διάγραμμα εις μίαν πινακίδα εις κλίμ. 1:500 ηλεγμένοι δια την ακρίβειαν της αποτυπώσεως υπό του Βελιανίτη Νικόλαου Πολιτικού Μηχανικού την 20.7.1990 και θεωρηθέν υπό της ΔΤΥΝ την 25.7.1990 ως το άρθρο 20 Ν. 719/77 ορίζει.

3. Τας διατάξεις του ΑΝ 2344/40 ως ούτος ετροποποιήθη ως και την προς τούτον σχετική Δικαστηριακή και Διοικητική Νομολογία.

4. Την εκ της επιτοπίου μεταβάσεως σχηματισθείσαν αντίληψιν περί του πλάτους της βρεχόμενης ζώνη της ξηράς και λοιπών συναφών στοιχείων.

5. Το έγγραφο Γεν. Ναυτικού με Α.Φ. 544.5/346/90.

ΑΠΟΦΑΣΙΖΕΙ:

Καθορίζει επί του ως άνω τοπογραφικού.

Ι Διά συνεχούς ερυθράς γραμμής το όριον του αιγιαλού.

ΙΙ Διά συνεχούς κίτρινης γραμμής το όριον της παραλίας.

Αναλυτικώς ορίζεται η οριογραμμή αιγιαλού η πολυγωνική των κορυφών 1-2-3-4-5-6-7-8-9-10-11-12.

Η Κορυφή 1 ορίζεται η χορυφή του χαραχθέντος με την υπ' αρθμ. αποφ. 47713/1.9.72 Νομάρχη χαραχθέντος αιγιαλού και σε απόσταση 35.50Μ. από πάσσαλο σκυροδέματος με αρθμ. Α. και σε απόσταση 28.50 από τον πάσσσαλο ΑΙ.

Η κορυφή 2 ορίζεται από τον τσιμεντοπάσσαλο Α σε απόσταση 23.00 και σε απόσταση 20.00 Μ από τον τσιμεντοπάσσαλο Α1.

Η κορυφή 3 ορίζεται απο τον τσιμεντοπάσσαλο Α σε απόσταση 18.00Μ και από τον τσιμεντοπάσσαλο Α1 σε απόσταση 22.50Μ.

Η κορυφή 4 ορίζεται από τον τσιμεντοπάσσαλο Α σε απόσταση 31.50Μ και από τον τσιμεντοπάσσαλο Β σε απόσταση 34.00Μ.

Η κορυφή 5 ορίζεται από τον τσιμεντοπάσσαλο Β σε απόστη 23.50Μ και σε απόσταση 34,00 από τον τσιμεντοπάσσαλο Γ.

Η κορυφή 6 ορίζεται από τον τσιμεντοπάσσαλο Γ σε απόσταση 32.00Μ και από τον τσιμεντοπάσσαλο Δ σε απόσταση 32.50Μ.

Η κορυφή 7 ορίζεται από τον πάσσαλο Δ. σε απόσταση 20.00Μ και σε απόσταση 26.00Μ από πάσσαλο Δ. σε απόσταση 20.00Μ και σε απόσταση 26.00Μ από τον πάσσαλο Ε.

Η Κορυφή 8 ορίζεται σε απόσταση 23.00Μ από τον πάσσαλο Ε και από απόσταση 54.50Μ από τον πάσσαλο Ζ.

Η κορυφή 9 ορίζεται από την γωνία του κτιρίου Η σε απόστη 30.00Μ και σε απόσταση 28.00Μ από τη γωνία του κτιρίου Θ.

Η κορυφή 10 ορίζεται σε απόσταση 36.50Μ από την γωνία του κτιρίου Θ και σε απόσταση 45.00Μ από τον τσιμεντοπάσσαλο Ι.

Η κορυφή 11 ορίζεται σε απόσταση 40.00Μ από τσιμεντοπάσσαλο Ι και σε απόσταση 32.50 από τσιμεντοπάσσαλο Κ.


Η κορυφή 12 ορίζεται σε απόσταση 54.00Μ από τσιμεντοπάσσαλο Κ και σε απόσταση 17.50Μ από υπάρχων ελαιόδενδρο. Εις την περιοχή όπου γίνεται η χάραξη του αιγιαλού δεν υπάρχει παλαιός αιγιαλός.


Η κορυφή 8α ορίζεται από τον τσιμεντοπάσσαλο Ζ σε απόσταση 15.40Μ και από γωνία κτιρίου Η σε απόσταση 61.00Μ.

Αναλυτικώς ως οριογραμμή παραλίας ορίζεται η πολυγωνική των κορυφών 1'-2'-3'-4'-5'-6'-7'-8'-9'-10'-11'-12' και είναι παράλληλη με την οριογραμμή αιγιαλού και σε απόσταση 10.00Μ από αυτήν.

Τίθεται ζώνη παραλίας επειδή δεν εξυπηρετούνται οι σκοποί της παρ. 1. άρθρου 7 των ΑΝ. 2344/40.

Εντός της ζώνης παραλίας υπάρχει κτίσμα το οποίο φαίνεται διαγραμμισμένο με γράμματα Φ.Χ.Ψ.Ω. και δεν εξαιρείται αυτής.

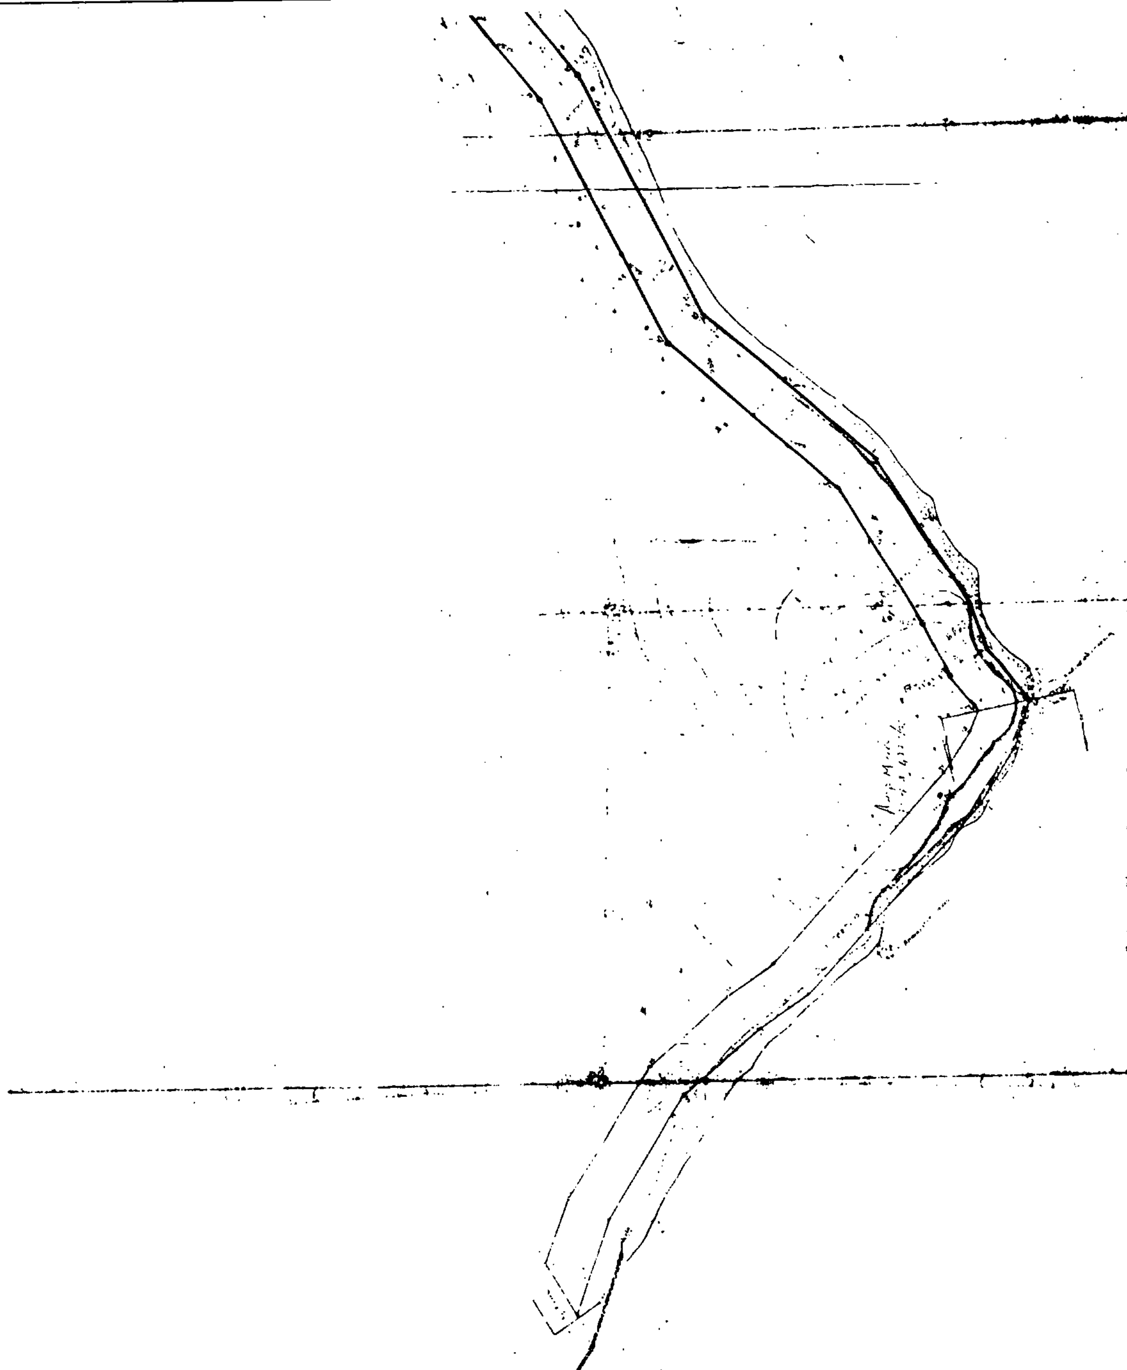

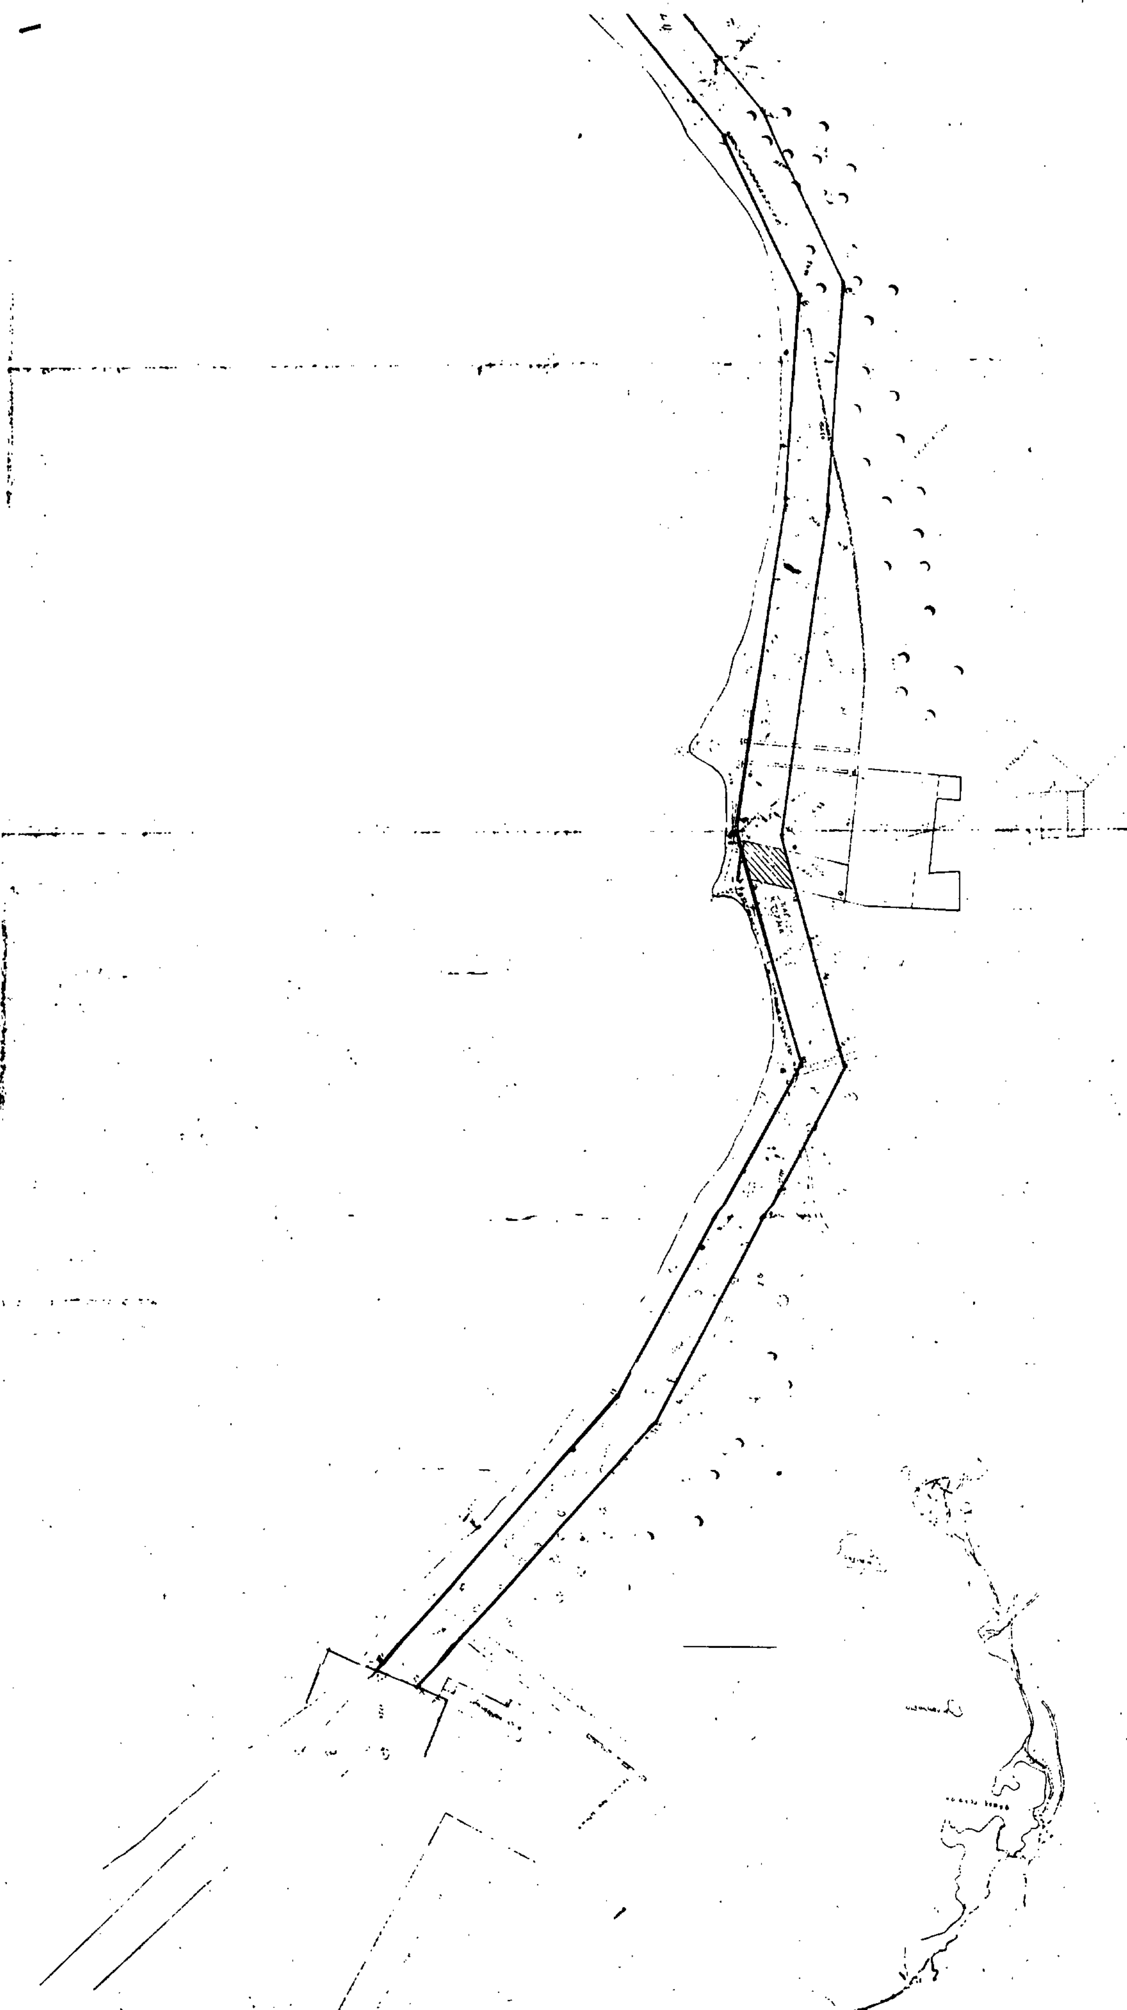

ΠΟΛΕΟΔΟΜΙΑ

ΑΠΟΦΑΣΕΙΣ

Αριθ. 26305/817/90 (8)

Παράταση αναστολής έκδοσης οικοδομικών αδειών για ένα τρίμηνο στα Ο.Τ. 146 και 257 του Δήμου Αγ. Παρασκευής.

Ο ΝΟΜΑΡΧΗΣ ΑΝΑΤΟΛΙΚΗΣ ΑΤΤΙΚΗΣ

Έχοντας υπόψη:

1) Τις διατάξεις του από 17.7.1923 Ν.Δ. «περί σχεδίων πόλεων και κωμών του Κράτους», όπως τροποποιήθηκε και συμπληρώθηκε μεταγενέστερα.

2. Τις διατάξεις του Ν. 3200/55 «περί διοικητικής αποκεντρώσεως», όπως τροποποιήθηκαν και συμπληρώθηκαν μεταγενέστερα μετο Ν.Δ. 532/70.

3. Τις διατάξεις του Α.Ν. 314/68, όπως τροποποιήθηκαν και συμπληρώθηκαν μετο Ν.Δ. 1018/71.

4. Τις διατάξεις του Π.Δ. 183 περί έγκρισης τροποποιήσεων σχεδίων πόλεων.

5. Τις αποφάσεις 108/90 και 100/90 του Δήμου Αγ. Παρασκευής.

6. Τα πρακτικά της 8.11.90 (συνεδρία 36 πράξη 33) του ΣΧΟΠ, αποφασίζουμε:

Εγκρίνουμε την παράταση αναστολής έκδοσης οικοδομικών αδειών για τρεις μήνες:

α) σεοικόπεδο διαμπερές στο Ο.Τ. 146, στους δρόμους Υακίνθου και Κύπρου και

β) σεοικόπεδο στο Ο.Τ. 257, στην οδό Χείλωνος προκειμένου να χαρακτηριστούν σαν χώροι για την ανέγερση σχολικών κτιρίων.

Η απόφαση αυτή να δημοσιευθεί στην Εφημερίδα της Κυβερνήσεως.

Ο Νομάρχης
ΧΡΗΣΤΟΣ ΓΟΥΛΑΣ

Αριθ. 23041/717/90 (9)

Τροποποίηση ρυμοτομικού σχεδίου στο Ο.Τ. 414-415 του Δήμου Ηρακλείου Αττικής.

Ο ΝΟΜΑΡΧΗΣ ΑΝΑΤΟΛΙΚΗΣ ΑΤΤΙΚΗΣ

Έχοντας υπόψη:

1) Τις διατάξεις του από 17.7.1923 Ν.Δ. «περί σχεδίων πόλεων και κωμών του Κράτους», όπως τροποποιήθηκε και συμπληρώθηκε μεταγενέστερα.

2. Τις διατάξεις του Ν. 3200/55 «περί διοικητικής αποκεντρώσεως», όπως τροποποιήθηκαν και συμπληρώθηκαν μεταγενέστερα με το Ν.Δ. 532/70.

3. Τις διατάξεις του Α.Ν. 314/68, όπως τροποποιήθηκαν και συμπληρώθηκαν με το Ν.Δ. 1018/71.

4. Τις διατάξεις του Π.Δ. 183 περί έγκρισης τροποποιήσεων σχεδίων πόλεων.

5. Την 95/90 απόφαση του Δ.Σ. του Δήμου Ηρακλείου.

6. Το πρακτικό της 11.10.90 (συνεδρία 32 πράξη 42) του ΣΧΟΠ, αποφασίζουμε:

Εγκρίνουμε την τροποποίηση του ρυμοτομικού σχεδίου, στο δρόμο μεταξύ των Ο.Τ. 414 και 415 του Δήμου Ηρακλείου, όπως φαίνεται στο τοπογραφικό διάγραμμα που συνοδεύει τη σχετική απόφαση του Δήμου.

Το παραπάνω διάγραμμα, να αναρτηθεί στη Διεύθυνση Πολεοδομίας επί 15 ημέρες μετά τη δημοσίευση σε Φ.Ε.Κ.

Η απόφαση αυτή να δημοσιευθεί στην Εφημερίδα της Κυβερνήσεως.

Ο Νομάρχης
ΧΡΗΣΤΟΣ ΓΟΥΛΑΣ

Αριθ. 295/863/91 (10)

Τροποποίηση ρυμοτομικού σχεδίου σε οικόπεδο του Ο.Τ. 85 του Δήμου Αγ. Παρασκευής.

Ο ΝΟΜΑΡΧΗΣ ΑΝΑΤΟΛΙΚΗΣ ΑΤΤΙΚΗΣ

Έχοντας υπόψη:

1) Τις διατάξεις του από 17.7.1923 Ν.Δ. «περί σχεδίων πόλεων και κωμών του Κράτους», όπως τροποποιήθηκε και συμπληρώθηκε μεταγενέστερα.

2. Τις διατάξεις του Ν. 3200/55 «περί διοικητικής αποκεντρώσεως», όπως τροποποιήθηκαν και συμπληρώθηκαν μεταγενέστερα με το Ν.Δ. 532/70.

3. Τις διατάξεις του Α.Ν. 314/68, όπως τροποποιήθηκαν και συμπληρώθηκαν με το Ν.Δ. 1018/71.

4. Τις διατάξεις του Π.Δ. 183 περί έγκρισης τροποποιήσεων σχεδίων πόλεων.

5. Την απόφαση 109/90 του Δήμου Αγ. Παρασκευής.

6. Το πρακτικό της 1.11.90 (συνεδρία 35 πράξη 34) του ΣΧΟΠ, αποφασίζουμε:

Εγκρίνουμε την αναστολή έκδοσης οικοδομικών αδειών σε οικόπεδο του Ο.Τ. 85 του Δήμου Αγ. Παρασκευής για τρεις μήνες. Το οικόπεδο σημειώνεται στο τοπογραφικό που συνοδεύει τη σχετική απόφαση του Δήμου Αγ. Παρασκευής.

Η απόφαση αυτή να δημοσιευθεί στην Εφημερίδα της Κυβερνήσεως.

Ο Νομάρχης
ΧΡΗΣΤΟΣ ΓΟΥΛΑΣ

ΑΠΟ ΤΟ ΕΘΝΙΚΟ ΤΥΠΟΓΡΑΦΕΙΟ